




PLAN MIGRACJI NIETOPERZY

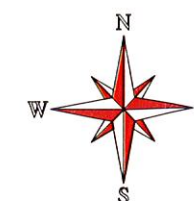

MAPA ZASADNICZA
DO CELÓW PROJEKTOWYCH
SKALA 1:500
Układ odniesienia: PL-ETRF89, układ wsp. płaskich: PL-2000 strefa 6 (18), układ wys.: Amsterdam 55

kujawsko-pomorskie
m. Toruń
046301_1, Toruń
0032, Obrob. 75


oznaczenia

- granice opracowania
- granice działek
- projekt. krawężnik betonowy typu ulicznego wystający, wtopiony
- projektowana nawierzchnia jezdni z betonu asfaltowego KR3
- projektowana nawierzchnia ciągu pieszo-rowerowego z betonu asfaltowego
- projektowana nawierzchnia chodnika z kostki betonowej
- istniejące drzewa iglaste/liściaste
- istniejąca grupa drzew
- istniejące krzewy i formy krzewiaste
- istniejąca grupa krzewów
- drzewa i krzewy do wycinki
- trasa migracji nietoperzy – kanał północny
- trasa migracji nietoperzy – kanał południowy

MAPA ZASADNICZA
DO CELÓW PROJEKTOWYCH
SKALA 1:500

Układ odniesienia: PL-ETRF89, układ wsp. płaskich: PL-2000 strefa 6 (18), układ wys.: Amsterdam 55


kujawsko-pomorskie
m. Toruń
046301_1, Toruń
0032, Obrob. 75

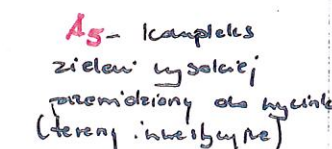

INWENTARYZACJA DENDROLOGICZNA I PROJEKT WYCINKI
BUDOWA INFRASTRUKTURY NA NIERUCHOMOŚCI GRUNTOWEJ
POŁOŻONEJ PRZY UL. ANDERSA W TORUNIU
PLAN SYTUACYJNO-WYSOKOŚCIOWY CZĘŚĆ I SKALA


SKALA 1:500

PLAN NASADZEŃ I MIGRACJI NIETOPERZY

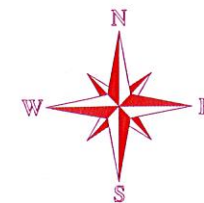

MAPA ZASADNICZA
SKALA 1:500
układ odniesienia: PL-ETRF89, układ współrzędnych: PL-2000, strefa 6 (18°), układ wysokości: Amsterdam 55

Województwo kujawsko-pomorskie
Powiat m. Toruń
Jednostka ewidencyjna 046301, 1, Toruń
Dziedz. 0032, 004b, 32

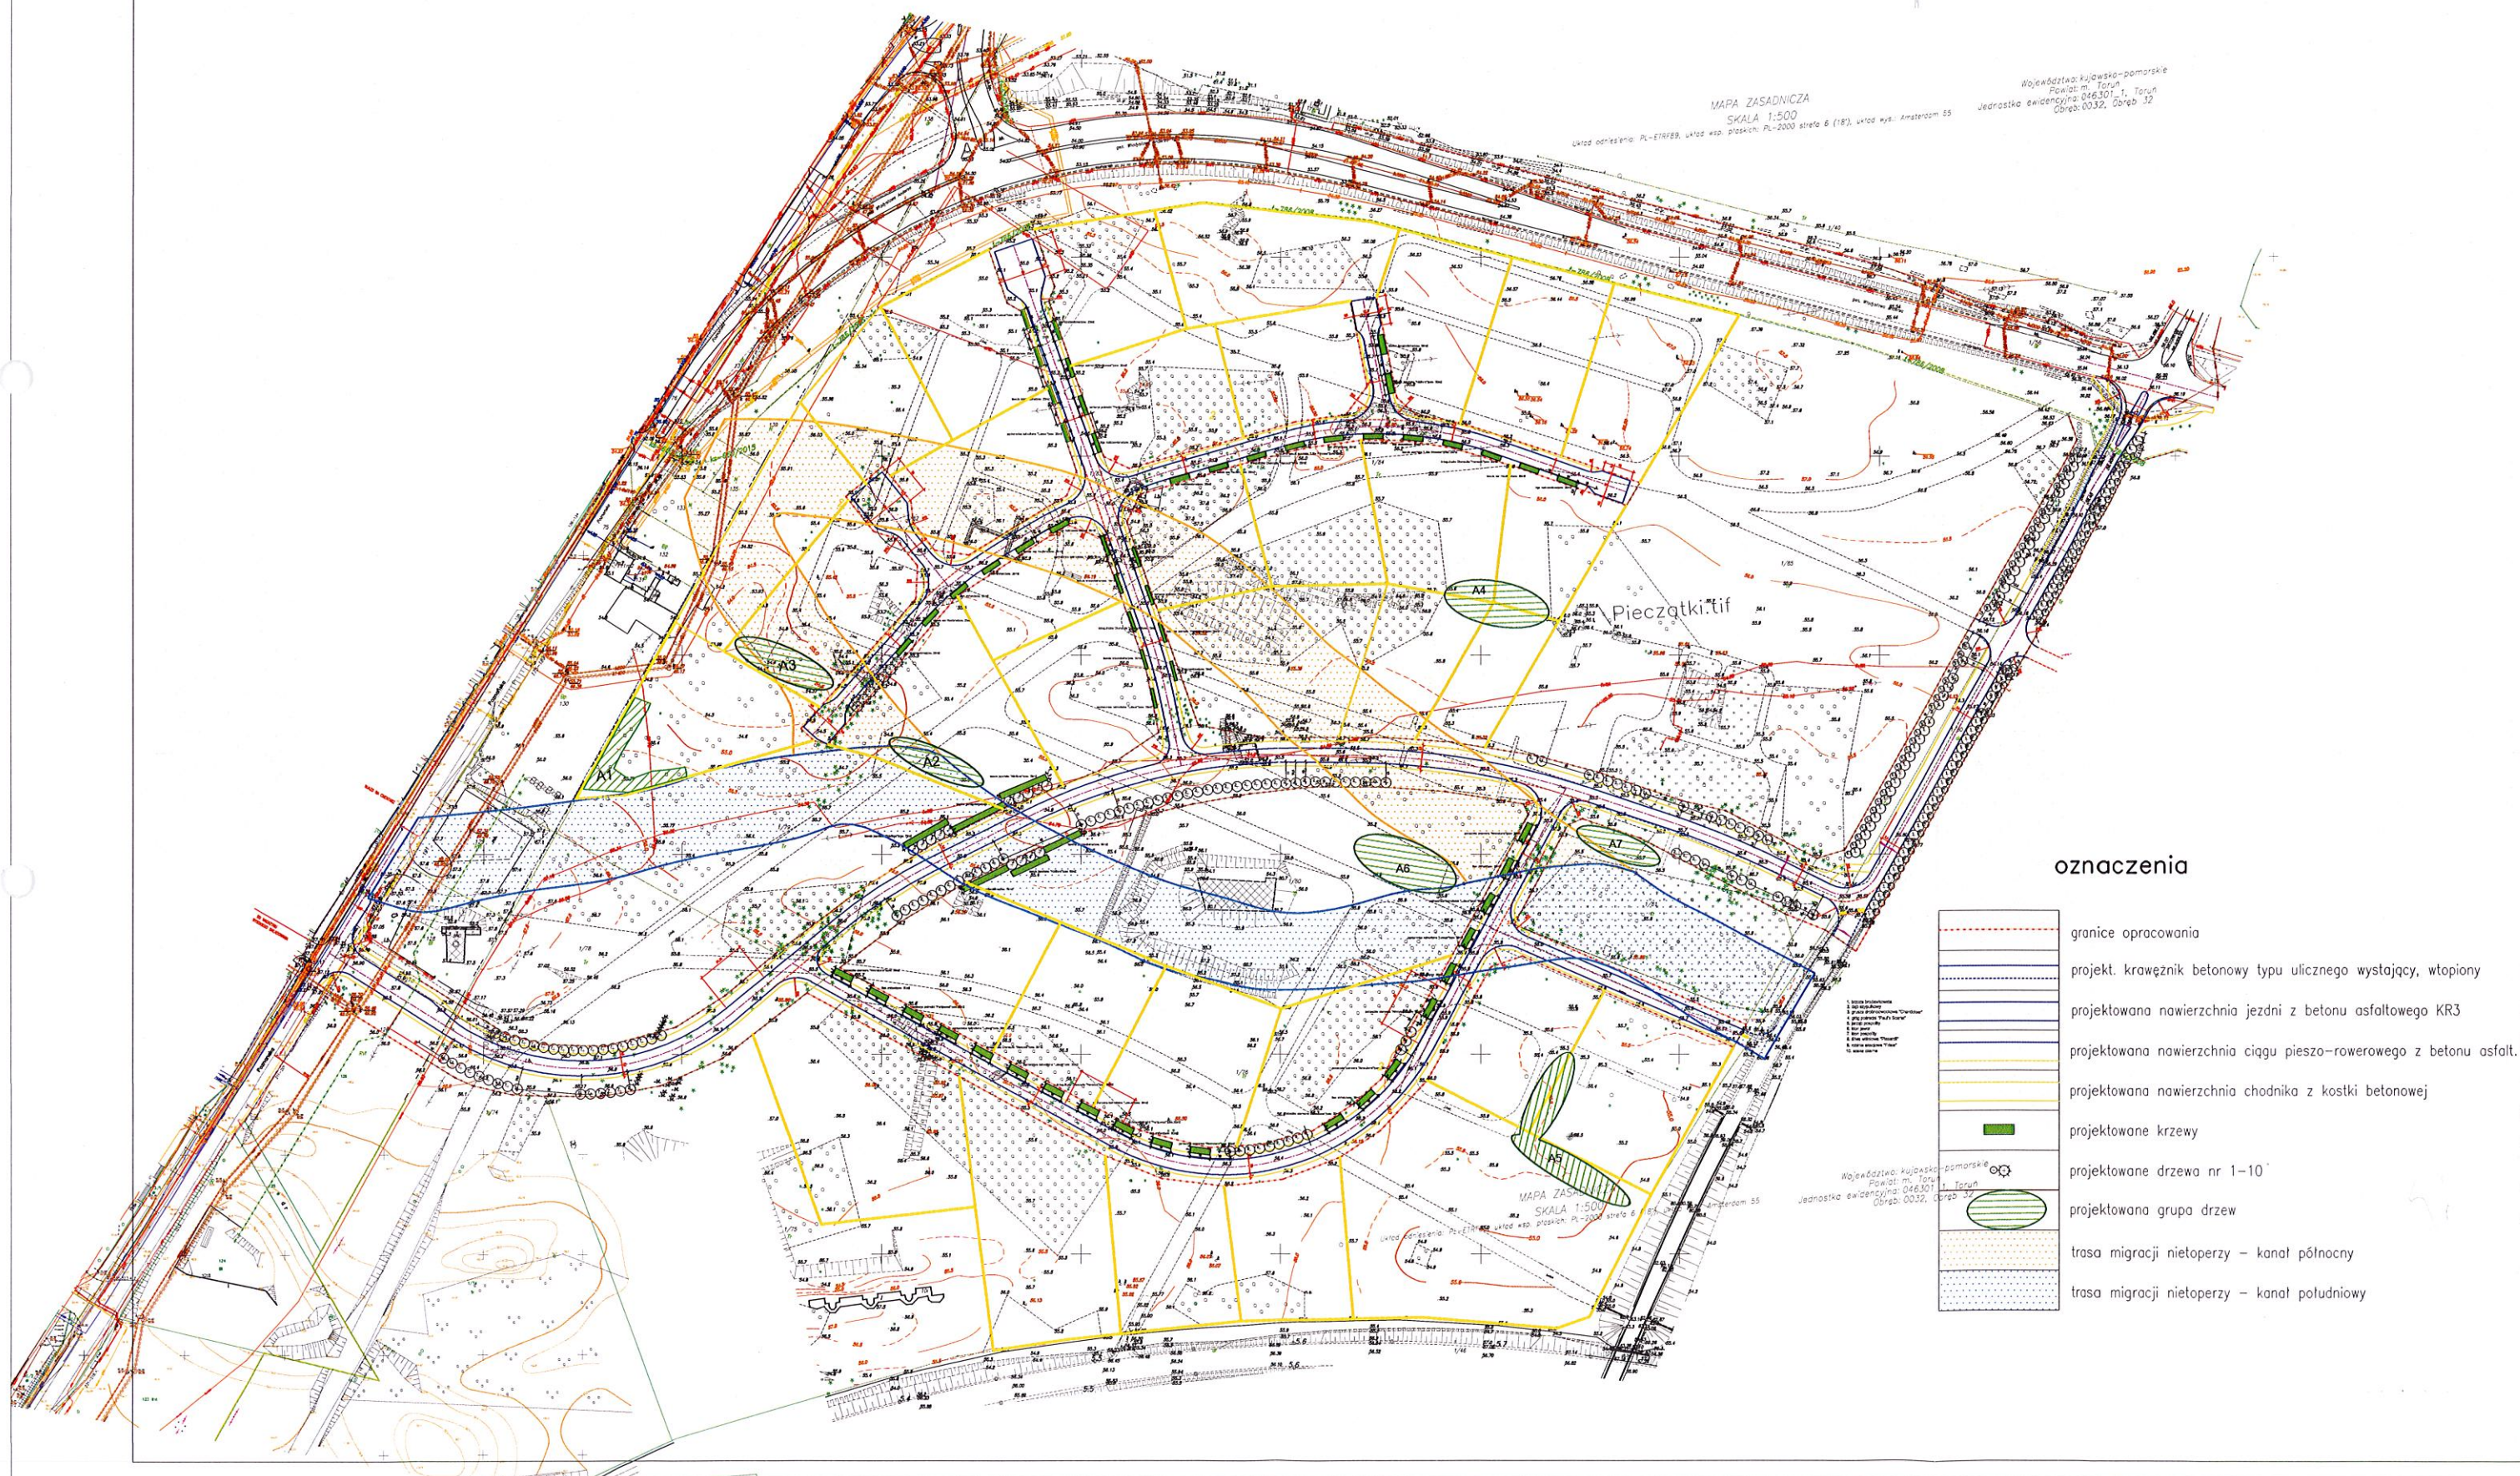

oznaczenia

	granice opracowania
	projekt. krawężnik betonowy typu ulicznego wystający, wtopiony
	projektowana nawierzchnia jezdni z betonu asfaltowego KR3
	projektowana nawierzchnia ciągu pieszo-rowerowego z betonu osfalt.
	projektowana nawierzchnia chodnika z kostki betonowej
	projektowane krzewy
	projektowane drzewa nr 1-10
	projektowana grupa drzew
	trasa migracji nietoperzy – kanał północny
	trasa migracji nietoperzy – kanał południowy

Województwo kujawsko-pomorskie
Powiat m. Toruń
Jednostka ewidencyjna 046301, 1, Toruń
Dziedz. 0032, 004b, 32