


PLAN NASADZEŃ I MIGRACJI NIETOPERZY



MAPA ZASADNICZA
SKALA 1:500
Układ odniesienia: PL-ETRS89, układ wsp. płaskich: PL-2000 sfera 6 (18°), układ wys.: Amsterdam 55

Województwo: kujawsko-pomorskie
Powiat: m. Toruń
Jednostka ewidencyjna: 046301.1, Toruń
Obręb: 0032, Obręb 32

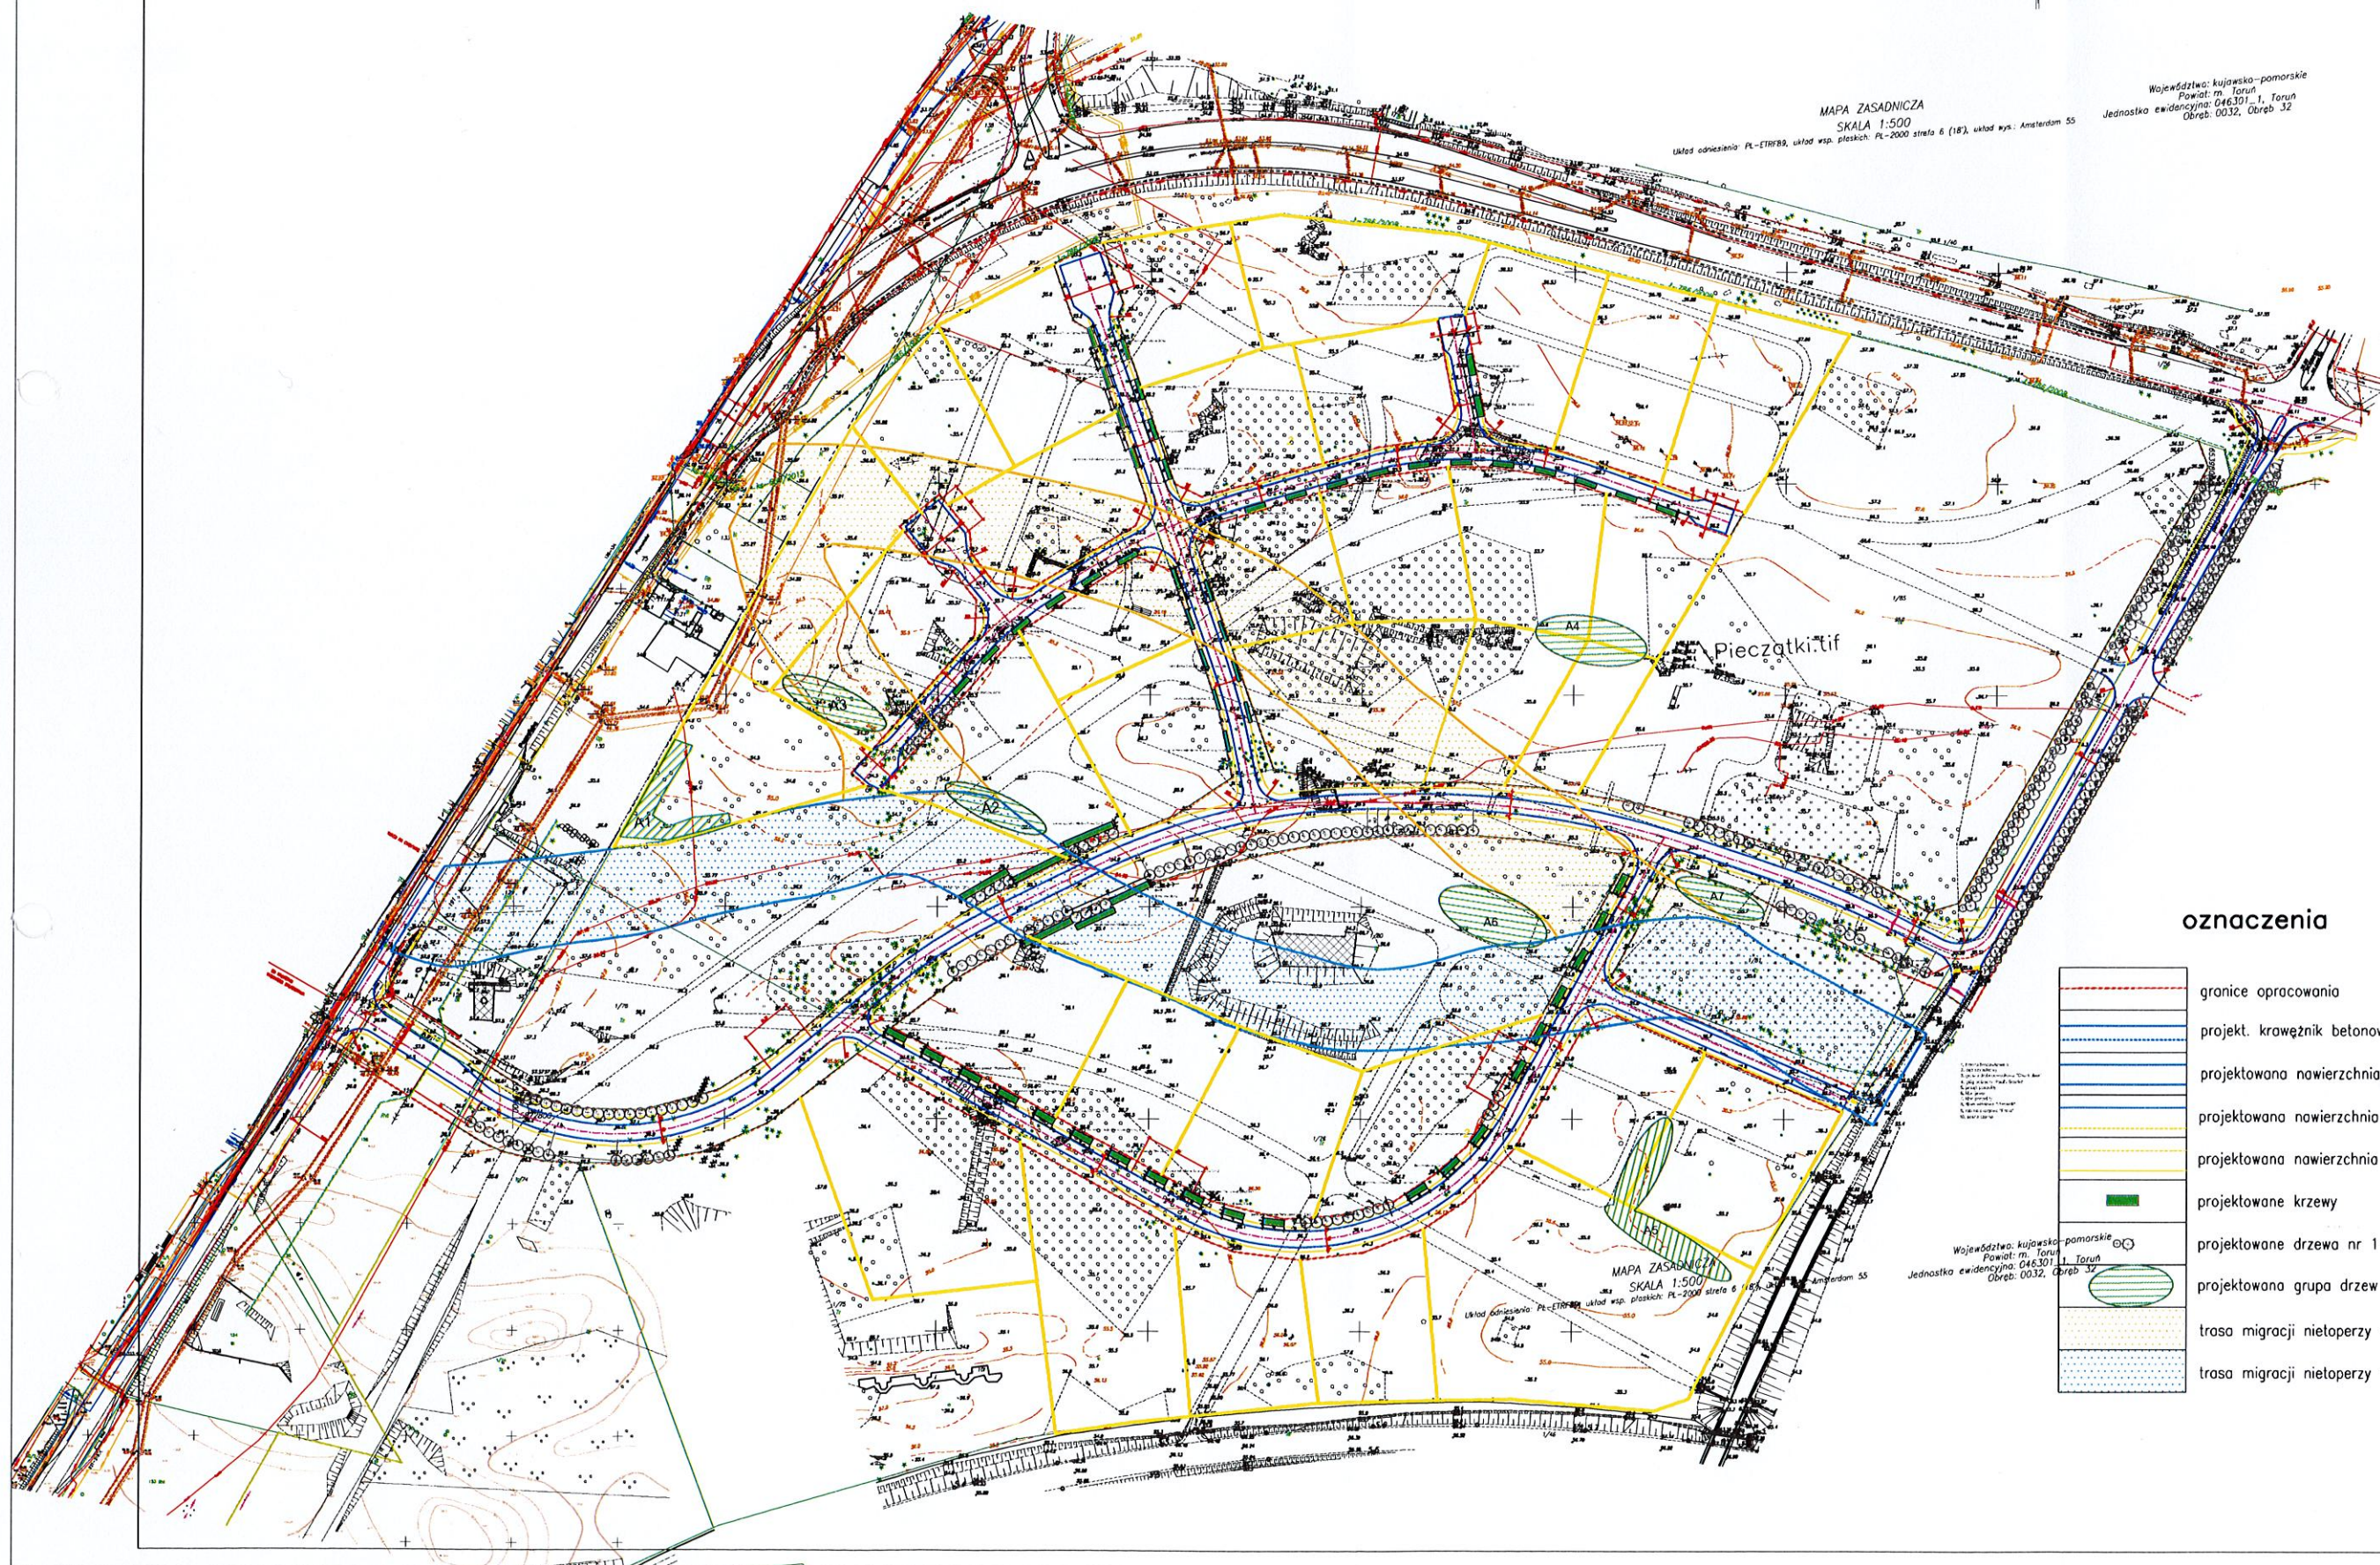

oznaczenia

	granice opracowania
	projekt. krawężnik betonowy typu ulicznego wystający, włpiony
	projektowana nawierzchnia jezdni z betonu asfaltowego KR3
	projektowana nawierzchnia ciągu pieszo-rowerowego z betonu asfalt.
	projektowana nawierzchnia chodnika z kostki betonowej
	projektowane krzewy
	projektowane drzewa nr 1-10
	projektowana grupa drzew
	trasa migracji nietoperzy - kanał północny
	trasa migracji nietoperzy - kanał południowy

Województwo: kujawsko-pomorskie
Powiat: m. Toruń
Jednostka ewidencyjna: 046301.1, Toruń
Obręb: 0032, Obręb 32