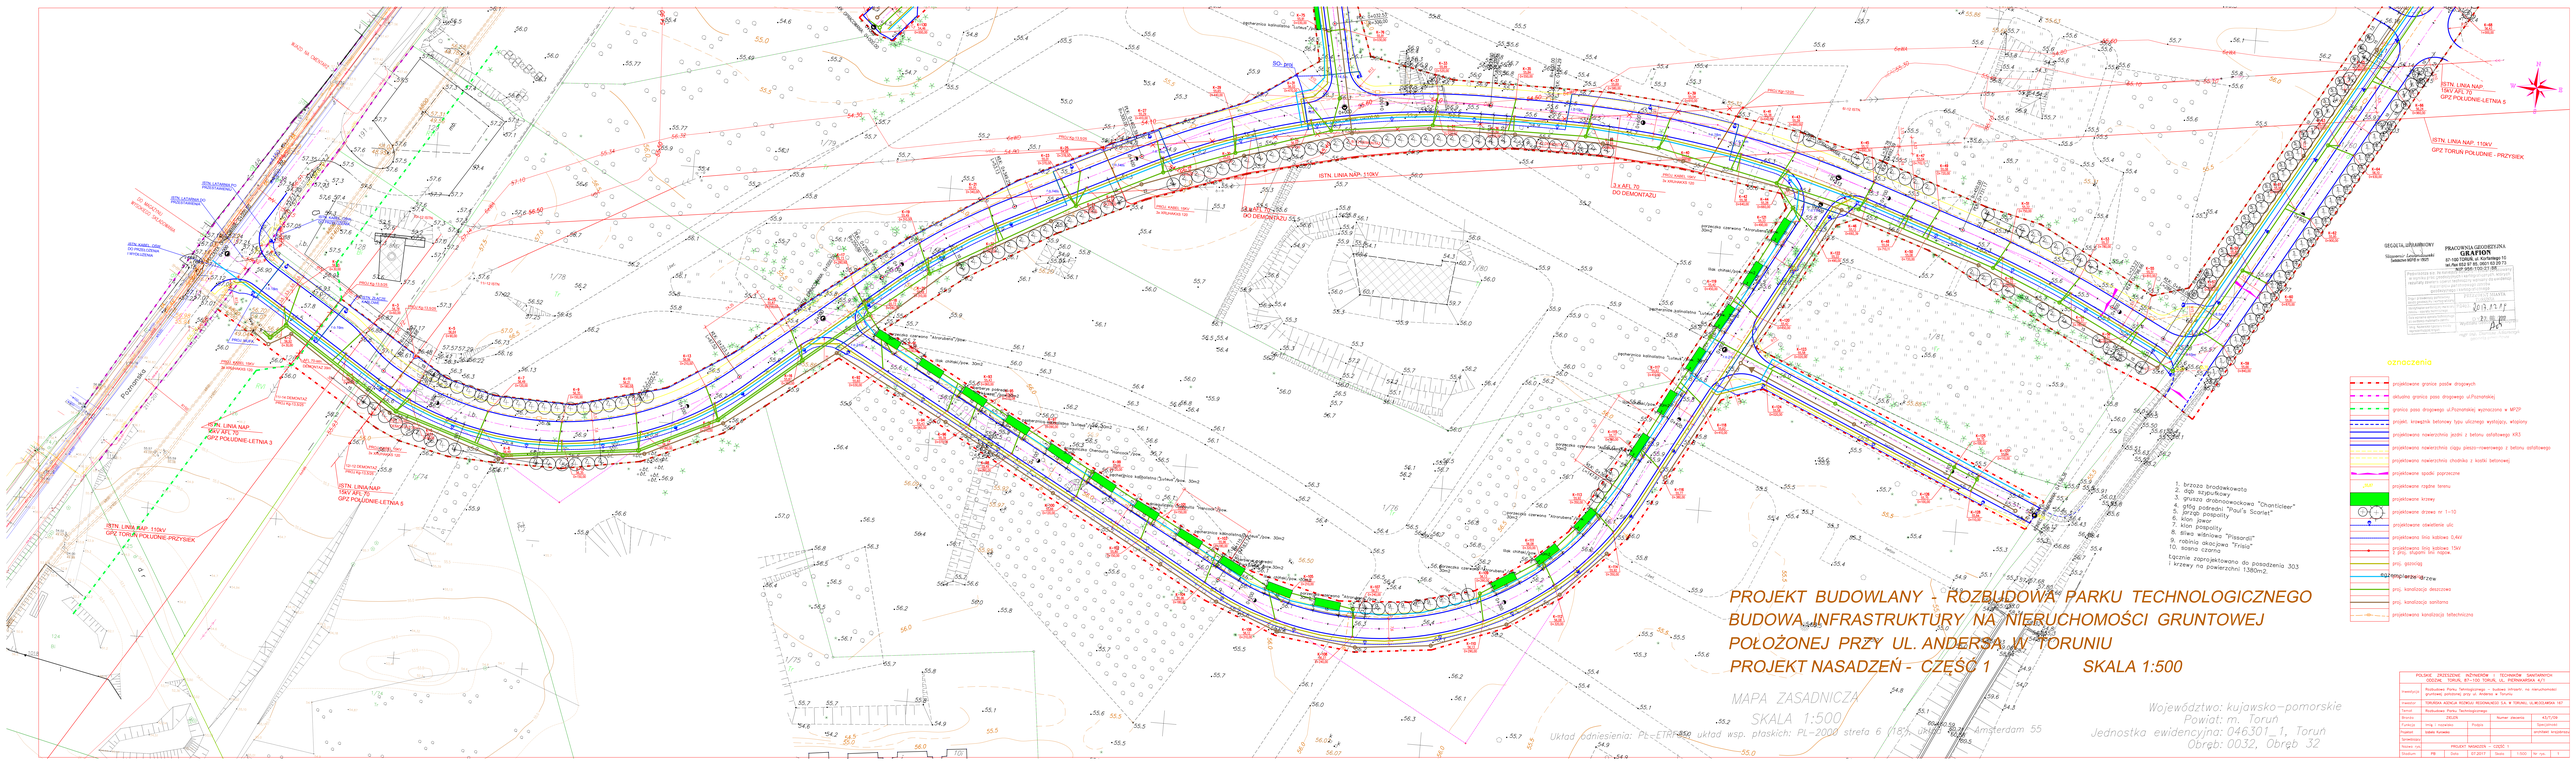

Poznańska
WJAZD NA CMENTARZ
DO MAGAZYNU WYSOKIEGO SKŁADOWANIA
ISTN. LATARNIA PO PRZESTAWIENIU
ISTN. LATARNIA DO PRZESTAWIENIA
ISTN. KABEL OŚW. DO PRZEŁOŻENIA I WYDŁUŻENIA
POCZĄTEK OPRACOWANIA: 0+000,00
KONIEC OPRACOWANIA: 0+136,36
ISTN. LINIA NAP. 110kV
GPZ TORUŃ POŁUDNIE-PRZYSIEK
ISTN. LINIA NAP. 15kV AFL 70
GPZ POŁUDNIE-LETNIA 3
GPZ POŁUDNIE-LETNIA 5
PROJ. KABEL 15KV
3x XRUHAKXS 120
3 x AFL 70
DO DEMONTAŻU
porzeczka czerwona "Atrorubens"/pow. 30m2
lilak chiński/pow. 30m2
pęcherznica kalinolistna "Luteus"/pow. 30m2
berberys pośredni "Parkjuweel"/pow. 30m2
śnieguliczka Chenoulta "Hancock"/pow. 30m2
N
E
S
W

1. brzoza brodawkowata
2. dąb szypułkowy
3. grusza drobnoowockowa "Chanticleer"
4. głóg pośredni "Paul's Scarlet"
5. jarząb pospolity
6. klon jawor
7. klon pospolity
8. śliwa wiśniowa "Pissardii"
9. robinia akacjowa "Frisia"
10. sosna czarna

Łącznie zaprojektowano do posadzenia 303 egzemplarze drzew i krzewy na powierzchni 1380m2.

PROJEKT BUDOWLANY - ROZBUDOWA PARKU TECHNOLOGICZNEGO BUDOWA INFRASTRUKTURY NA NIERUCHOMOŚCI GRUNTOWEJ POŁOŻONEJ PRZY UL. ANDERSA W TORUNIU

PROJEKT NASADZEŃ - CZĘŚĆ 1 SKALA 1:500

MAPA ZASADNICZA
SKALA 1:500

Układ odniesienia: PL-ETRF89, układ wsp. płaskich: PL-2000 strefa 6 (18°), układ: Amsterdam 55

Województwo: kujawsko-pomorskie
Powiat: m. Toruń
Jednostka ewidencyjna: 046301_1, Toruń
Obręb: 0032, Obręb 32

GEODETA UPRAWNIONY
Sławomir Lewandowski
Świadectwo MGPiB nr 13529

PRACOWNIA GEODEZYJNA
GRAFION
87-100 TORUŃ, ul. Korfantego 10
tel./fax 652 97 85, 0601 63 20 73
NIP 956-100-21-88

Poświadcza się, że niniejszy dokument został opracowany w wyniku prac geodezyjnych i kartograficznych, których rezultaty zawiera operat techniczny wpisany do ewidencji materiałów państwowego zasobu geodezyjnego i kartograficznego

Organ prowadzący państwowy zasób geodezyjny i kartograficzny	PREZYDENT MIASTA TORUNIA
Identyfikator ewidencyjny materiału zasobu - operatu technicznego	P.0463. 2017.1219
Data wpisania operatu technicznego do ewidencji materiałów zasobu	27. 06. 2017
Imię, Nazwisko i podpis osoby reprezentującej organ	DYREKTOR Wydziału Geodezji i Kartografii mgr inż. Dariusz Adamczyk geodeta powiatowy

oznaczenia

- projektowane granice pasów drogowych
- aktualna granica pasa drogowego ul.Poznańskiej
- granica pasa drogowego ul.Poznańskiej wyznaczona w MPZP
- projekt. krawężnik betonowy typu ulicznego wystający, wtopiony
- projektowana nawierzchnia jezdni z betonu asfaltowego KR3
- projektowana nawierzchnia ciągu pieszo-rowerowego z betonu asfaltowego
- projektowana nawierzchnia chodnika z kostki betonowej
- projektowane spadki poprzeczne
- 55,87 projektowane rzędne terenu
- 🟩 projektowane krzewy
- projektowane drzewa nr 1-10
- projektowane oświetlenie ulic
- projektowana linia kablowa 0,4kV
- projektowana linia kablowa 15kV z proj. słupami linii napow.
- proj. gazociąg
- proj. wodociąg
- proj. kanalizacja deszczowa
- proj. kanalizacja sanitarna
- projektowana kanalizacja teltechniczna

POLSKIE ZRZESZENIE INŻYNIERÓW I TECHNIKÓW SANITARNYCH ODDZIAŁ TORUŃ, 87-100 TORUŃ, UL. PIERNIKARSKA 4/1							
Inwestycja	Rozbudowa Parku Tehnlogicznego – budowa infrasrtr. na nieruchomości gruntowej położonej przy ul. Andersa w Toruniu						
Inwestor	TORUŃSKA AGENCJA ROZWOJU REGIONALNEGO S.A. W TORUNIU, UL.WŁOCŁAWSKA 167						
Temat	Rozbudowa Parku Technlogicznego						
Branża	ZIELEŃ			Numer zlecenia		43/T/09	
Funkcja	Imię i nazwisko		Podpis			Specjalność	
Projektant	Izabela Kurowska					architekt krajobrazu	
Sprawdzający							
Nazwa rys.	PROJEKT NASADZEŃ – CZĘŚĆ 1						
Stadium	PB	Data	07.2017	Skala	1:500	Nr rys.	1