




LEGENDA:

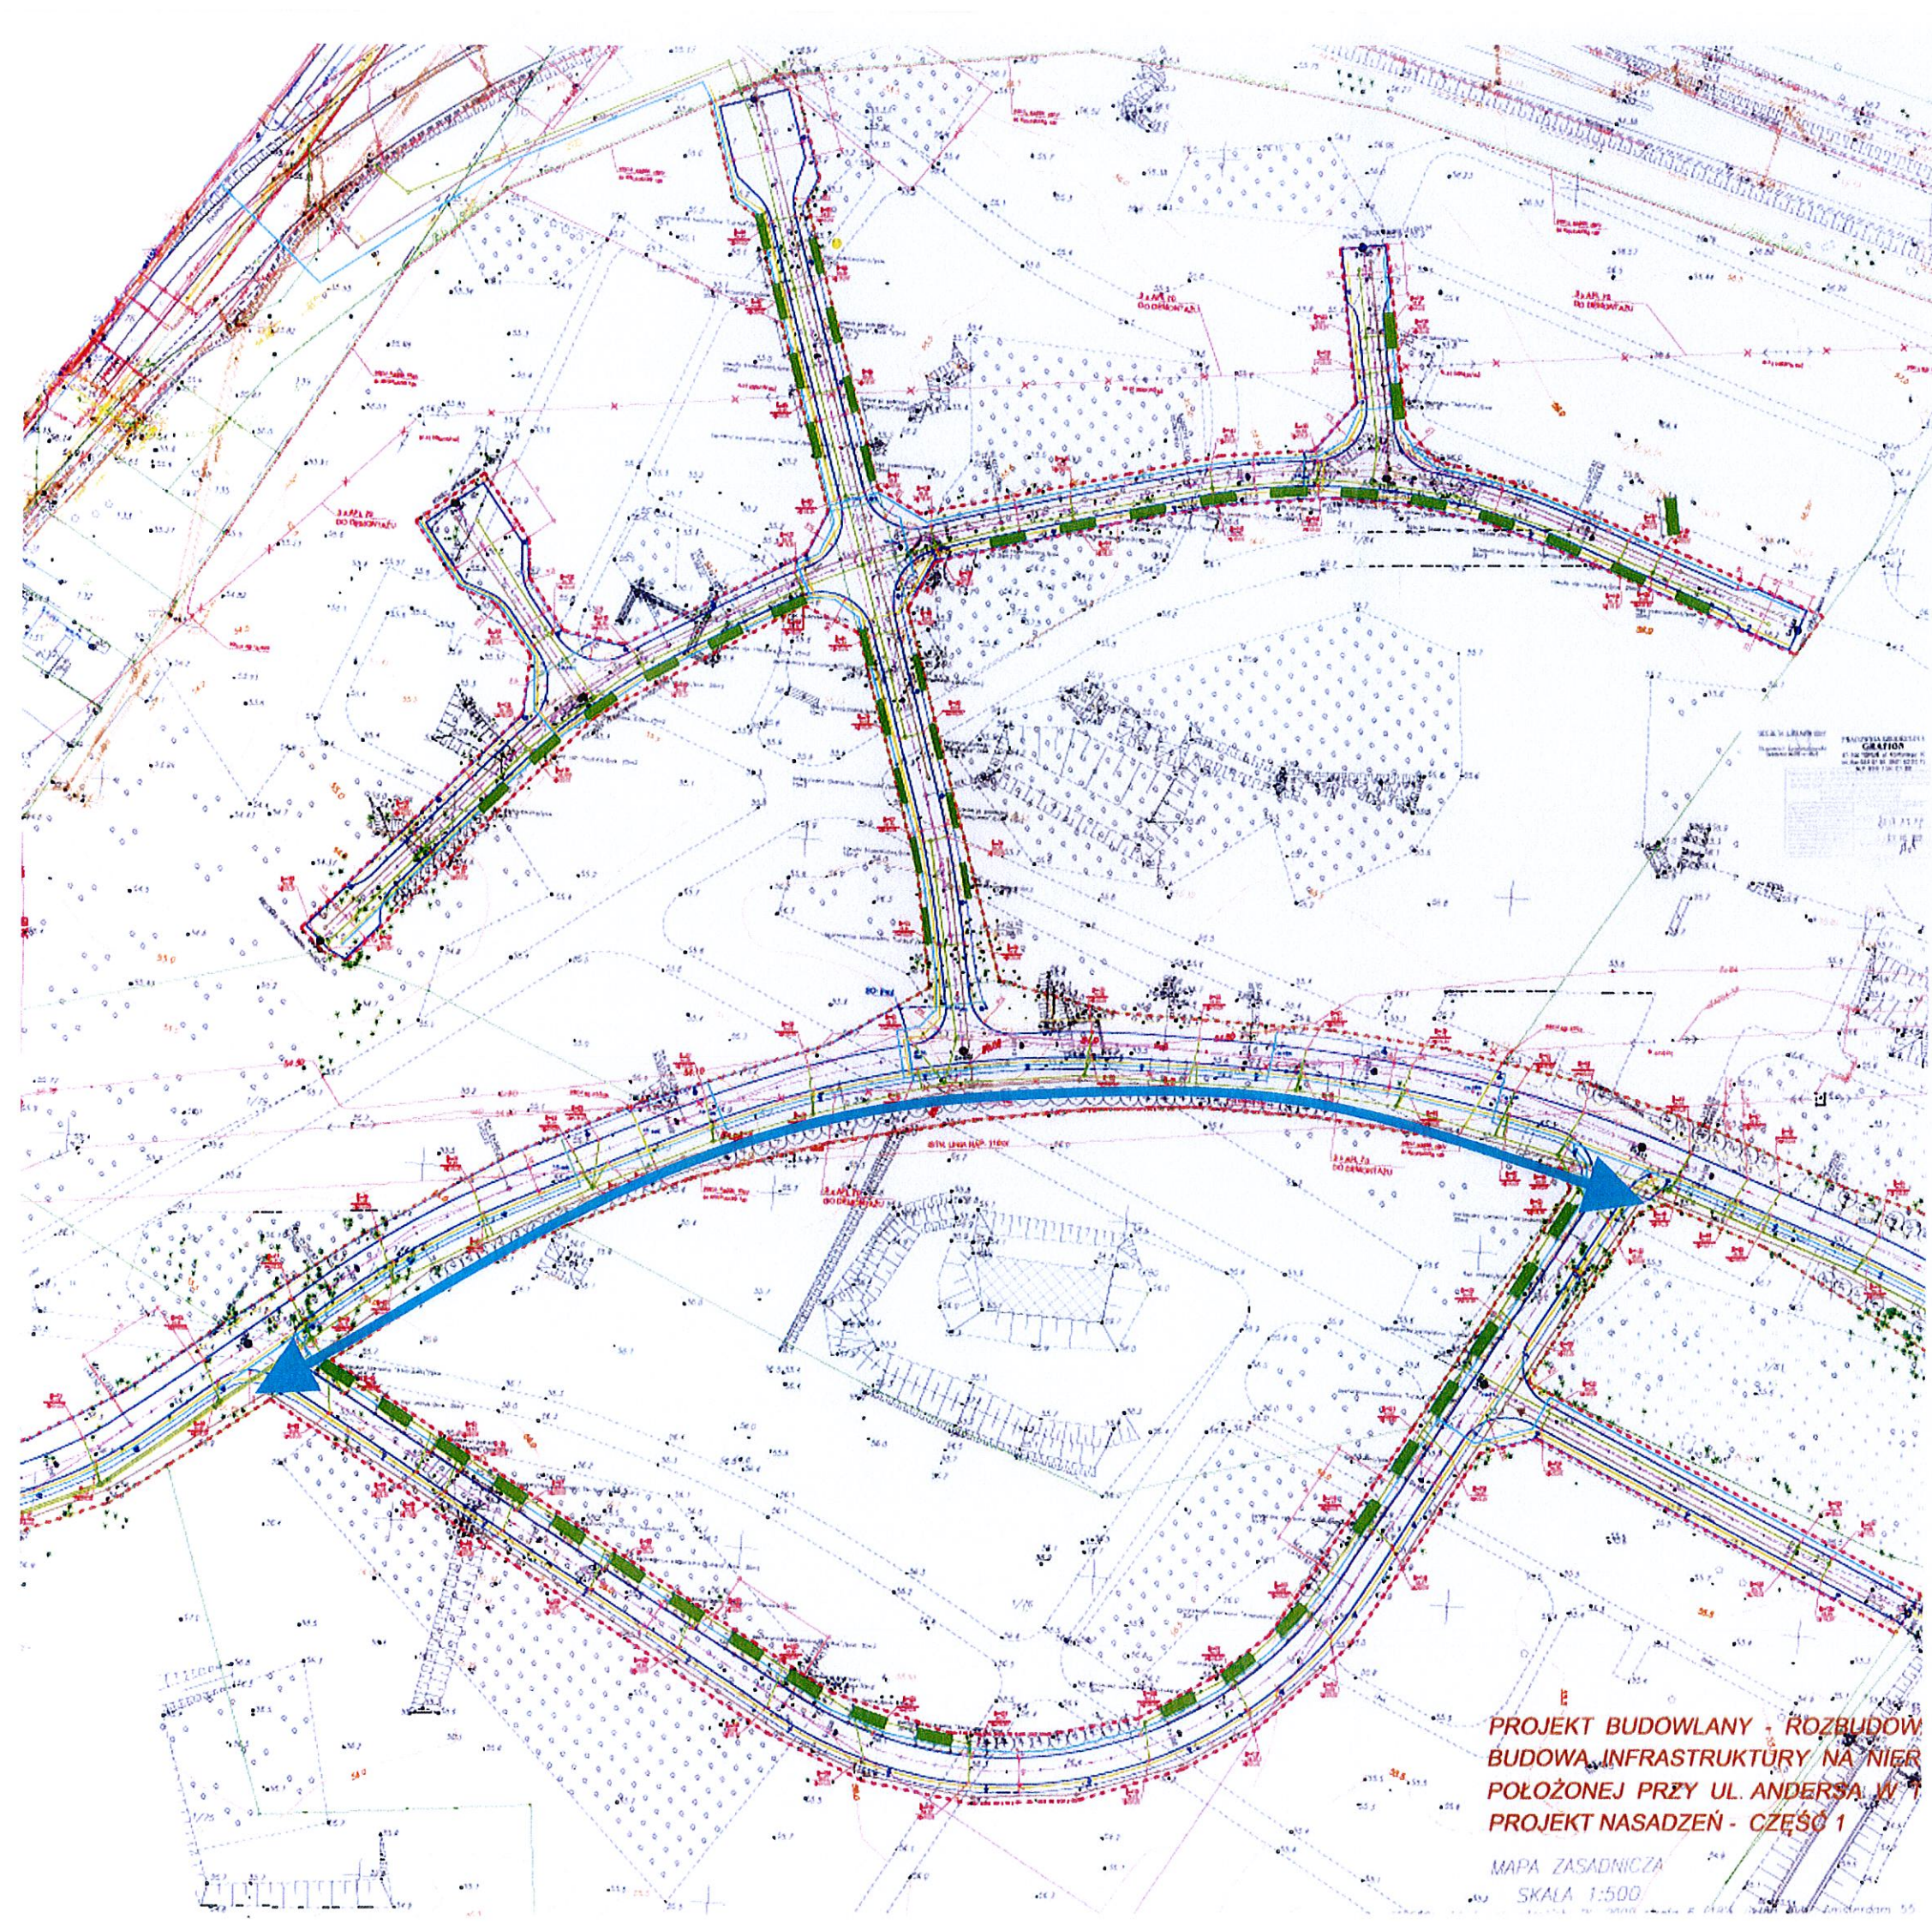

PRZEBIEG KORYTARZA
HIDRAULICZNEJ NIETOPERZY

PROJEKT BUDOWLANY - ROZBUDOWA
BUDOWA INFRASTRUKTURY NA NIER
POŁOŻONEJ PRZY UL. ANDERSA W I
PROJEKT NASADZEŃ - CZĘŚĆ 1

MAPA ZASADNICZA
SKALA 1:500

ZAŁĄCZNIK NR 4