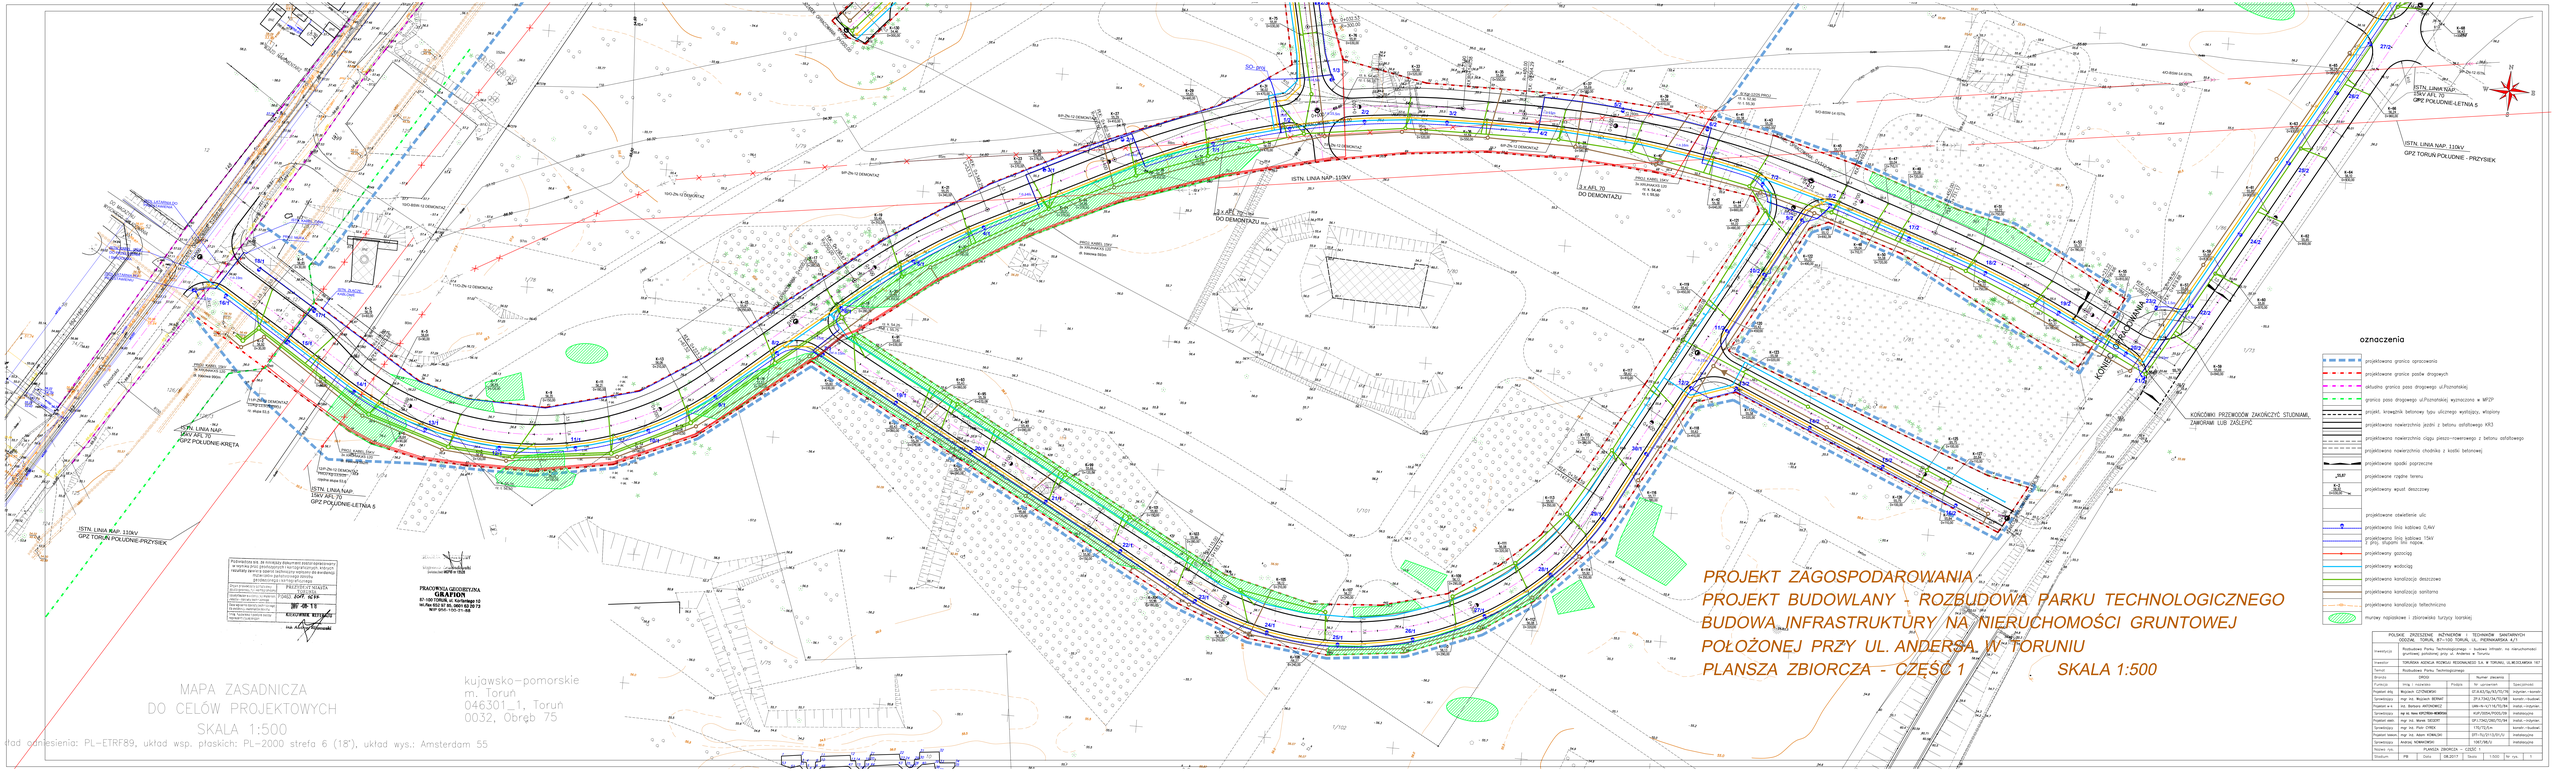
ISTN. LINIA NAP. 110kV
GPZ TORUŃ POŁUDNIE-PRZYSIEK
ISTN. LINIA NAP. 110kV
GPZ TORUŃ POŁUDNIE-LETNIA 5
ISTN. LINIA NAP. 110kV
GPZ TORUŃ POŁUDNIE-KRĘTA
ISTN. LINIA NAP. 110kV
3 x AFL 70
DO DEMONTAŻU
KOŃCOWE PRZEWODY ZAKOŃCZYĆ STUDNIAMI, ZAMKAMI LUB ZĄSLEPC
PROJEKT ZAGOSPODAROWANIA
PROJEKT BUDOWLANY - ROZBUDOWA PARKU TECHNOLOGICZNEGO
BUDOWA INFRASTRUKTURY NA NIERUCHOMOŚCI GRUNTOWEJ
POŁOŻONEJ PRZY UL. ANDERSA W TORUNIU
PLANSZA ZBIORCZA - CZĘŚĆ 1
SKALA 1:500
oznaczenia
projektowana granica opracowania
projektowana granice pasów drogowych
istniejąca granica pasa drogowego ul.Poznańskiej
granica pasa drogowego ul.Poznańskiej wyznaczona w MPZP
projekt. krawężnik betonowy typu ulicznego wystający, wtopiony
projektowana nawierzchnia jezdni z betonu asfaltowego KR3
projektowana nawierzchnia ciągu pieszo-rowerowego z betonu asfaltowego
projektowana nawierzchnia chodnika z kostki betonowej
projektowane spadki poprzeczne
projektowane rzędne terenu
projektowany wpust deszczowy
projektowane oświetlenie ulic
projektowana linia kablowa 0,4kV
projektowana linia kablowa 15kV
2 proj. studzienki linii napow.
projektowany gazociąg
projektowany wodociąg
projektowana kanalizacja deszczowa
projektowana kanalizacja sanitarna
projektowana kanalizacja teletechniczna
murowy napiaśniec i zbiorowisko turzycy borskiej
POLSKIE PRZEDSIĘBIORSTWO TECHNIKÓW SANITARNYCH
ODDZIAŁ TORUŃ, 87-100 TORUŃ, UL. PIERNIKARSKA 4,7
Przedsiębiorstwo Parku Technologicznego - Budowa Infrastr. na nieruchomości gruntowej położonej przy ul. Andersa w Toruniu
TORUŃSKA AGENCJA RozWOJU REGIONALNEGO S.A. W TORUNIU, UL.MOSZCZAŃSKA 167
Rozbudowa Parku Technologicznego
Branża: SANIT.
Numer zlecenia:
Funkcja | Imię i nazwisko | Podpis | Nr uprawnień | Specjalność
Projekt obj. Wojciech CZYNCEWICZ GT-0/0278/0/0/TE/TRI inżynier i konstr.
Sprawdzający mgr inż. Wojciech BORAT IP-2/7442/3A/TE/98 konstr.-budow.
Projekt w z. inż. Bartosz ANTONOWICZ UDN-IV/1179/TE/TRI instal. i urządzen.
Sprawdzający mgr inż. Kamil KRYSIKA-MORSKI KUP/7005/TRI/0/99 instalacyjne
Projekt wykł. mgr inż. Marek SIEGERT UK-1/9412/0001/TRI/TM instal. i urządzen.
Sprawdzający mgr inż. Piotr CYRZA 1/TE/TG/94 konstr.-budow.
Projekt branż. mgr inż. Marek KOWALSKI BTI-TG/0110/0/0/0-D instalacyjne
Sprawdzający Andrzej NOWOWIEJSKI 1/0473/B/0 instalacyjne
Nazwa rys. PLANSZA ZBIORCZA - CZĘŚĆ 1
Stadium PB Data 08.2017 Skala 1:500 Nr rys. 1
Opracowano na podstawie materiałów dostarczonych w wyniku prac przeprowadzonych przez podmioty realizujące zawarte w opisie technicznym wykonanie do wykonania projektu budowlanego i wykonawczego
BIURO GEODEZJI I KARTOGRAFII
Przy ul. Andersa 4,7 w Toruniu
PREZES/DYREKTOR
PGKiG SOPT. 82 B
Wykonawca dokumentacji geodezyjnej i kartograficznej
Nr ewidencyjny 87-00-18
Nr zlecenia 1/2017
Data wykonania 2017
Ilość arkuszy mapy zasadniczej 1
Ilość arkuszy mapy pomocniczej 0
Ilość bądź brak bądź rodzaj zmian w mapie zasadniczej
Ilość bądź brak bądź rodzaj zmian w mapie pomocniczej
Data sporządzenia mapy zasadniczej 2017
Data sporządzenia mapy pomocniczej
Ilość bądź brak bądź rodzaj zmian w mapie zasadniczej
Ilość bądź brak bądź rodzaj zmian w mapie pomocniczej
KIERUNEK BIURA
Nr ewidencyjny
Data
Podpis osoby
PRACOWNIA GEODEZYJNA
GRATION
87-100 TORUŃ, ul. Kardynała 12
tel./fax 052 57 60, 0601 22 20 73
NIP 956-100-31-88
Wykonawca dokumentacji geodezyjnej i kartograficznej
Geodezja GPZ w TUB
MAPA ZASADNICZA
DO CELÓW PROJEKTOWYCH
SKALA 1:500
układ odniesienia: PL-ETRF89, układ wsp. płaskich: PL-2000 strefa 6 (18°), układ wys.: Amsterdam 55
kujawsko-pomorskie
m. Toruń
046301_1, Toruń
0032, Obręb 75