


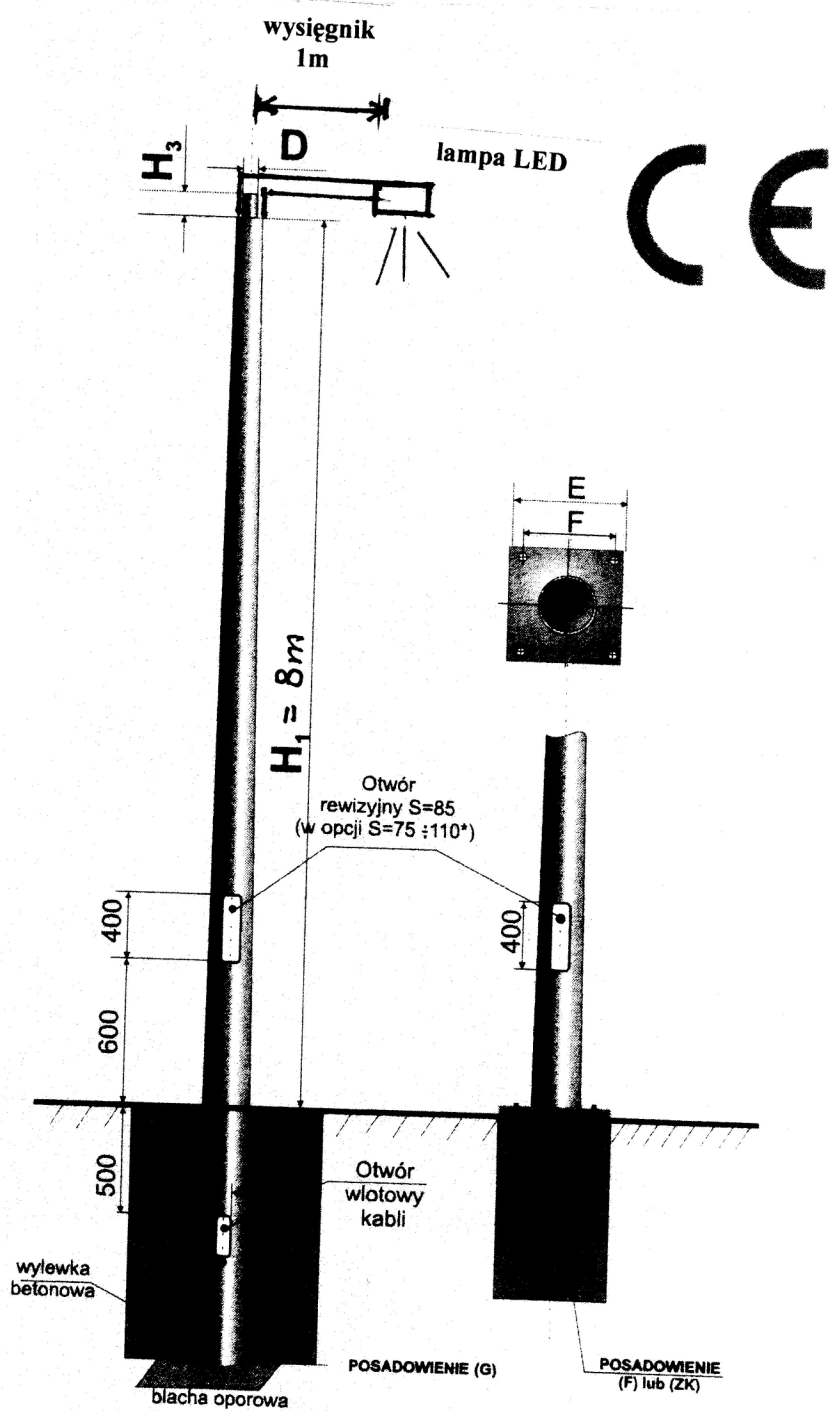

RYSUNEK POGLĄDOWY LATARNI

E-08