


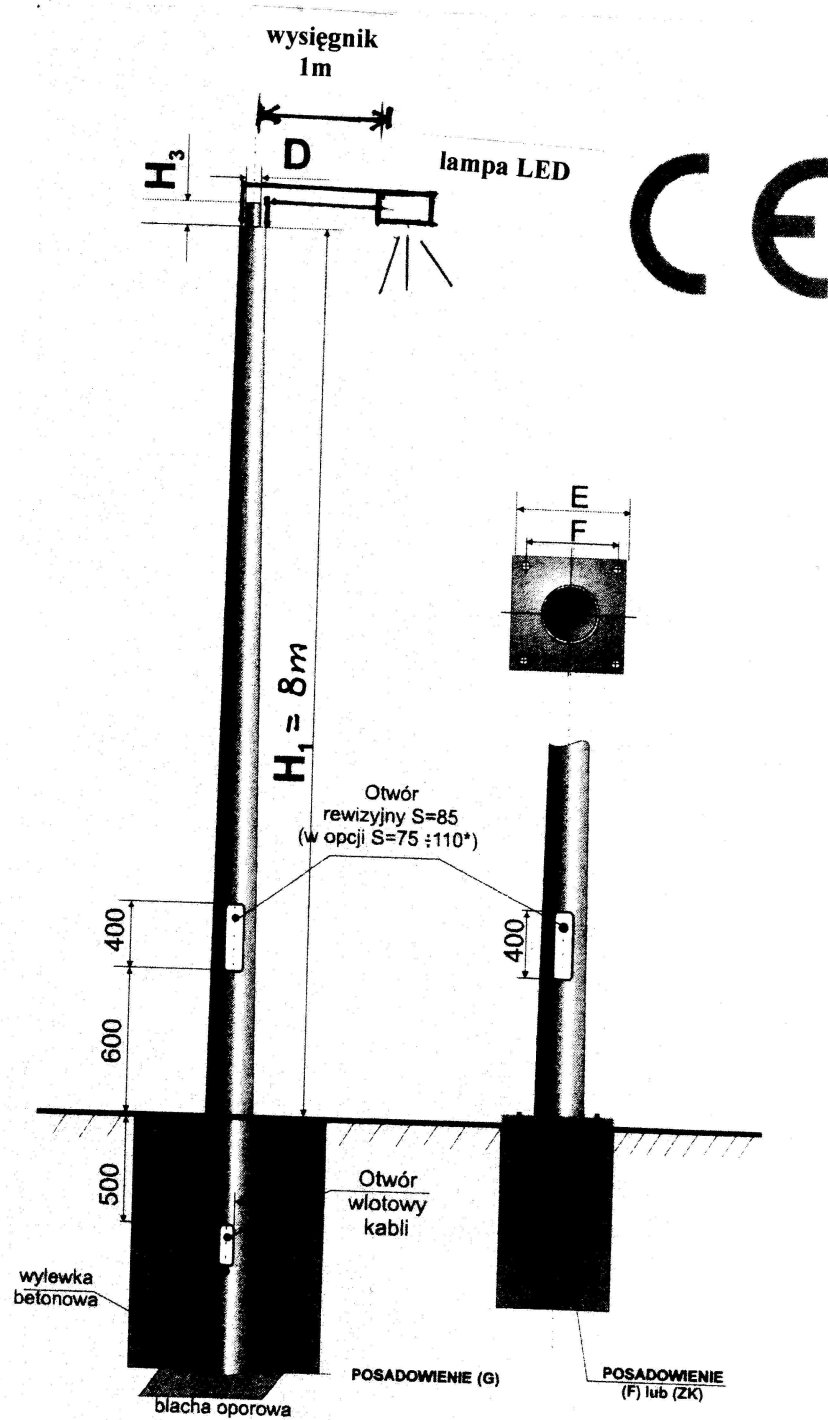

RYSunEK POGLĄDOWY LATARNI

E-08