


WYKAZ DZIAŁEK INWESTYCYJNYCH

| l.p. | numer działki | powierzchnia działki [ha] |
|------|---------------|---------------------------|
| 1 | 1/103 | 0,5406 |
| 2 | 1/104 | 0,4548 |
| 3 | 1/105 | 0,5117 |
| 4 | 1/106 | 0,3636 |
| 5 | 1/107 | 0,4428 |
| 6 | 1/108 | 0,4408 |
| 7 | 1/109 | 0,5964 |
| 8 | 1/110 | 0,3075 |
| 9 | 1/111 | 0,4506 |
| 10 | 1/112 | 0,3983 |
| 11 | 1/113 | 0,4165 |
| 12 | 1/114 | 0,5564 |
| 13 | 1/115 | 0,3725 |
| 14 | 1/116 | 0,4414 |
| 15 | 1/117 | 0,4721 |
| 16 | 1/118 | 0,4902 |
| 17 | 1/119 | 0,3637 |
| 18 | 1/120 | 0,4127 |
| 19 | 1/121 | 0,4666 |
| 20 | 1/122 | 0,3214 |
| 21 | 1/123 | 0,6702 |
| 22 | 1/124 | 0,5961 |
| 23 | 1/125 | 0,4947 |
| 24 | 1/126 | 0,4306 |
| 25 | 1/127 | 0,5392 |
| 26 | 1/128 | 0,4701 |
| 27 | 1/129 | 0,8492 |
| 28 | 1/130 | 0,7463 |
| 29 | 1/131 | 0,4518 |
| 30 | 1/132 | 0,4200 |
| 31 | 1/133 | 1,3380 |
| 32 | 1/134 | 0,4370 |
| 33 | 1/135 | 0,5701 |

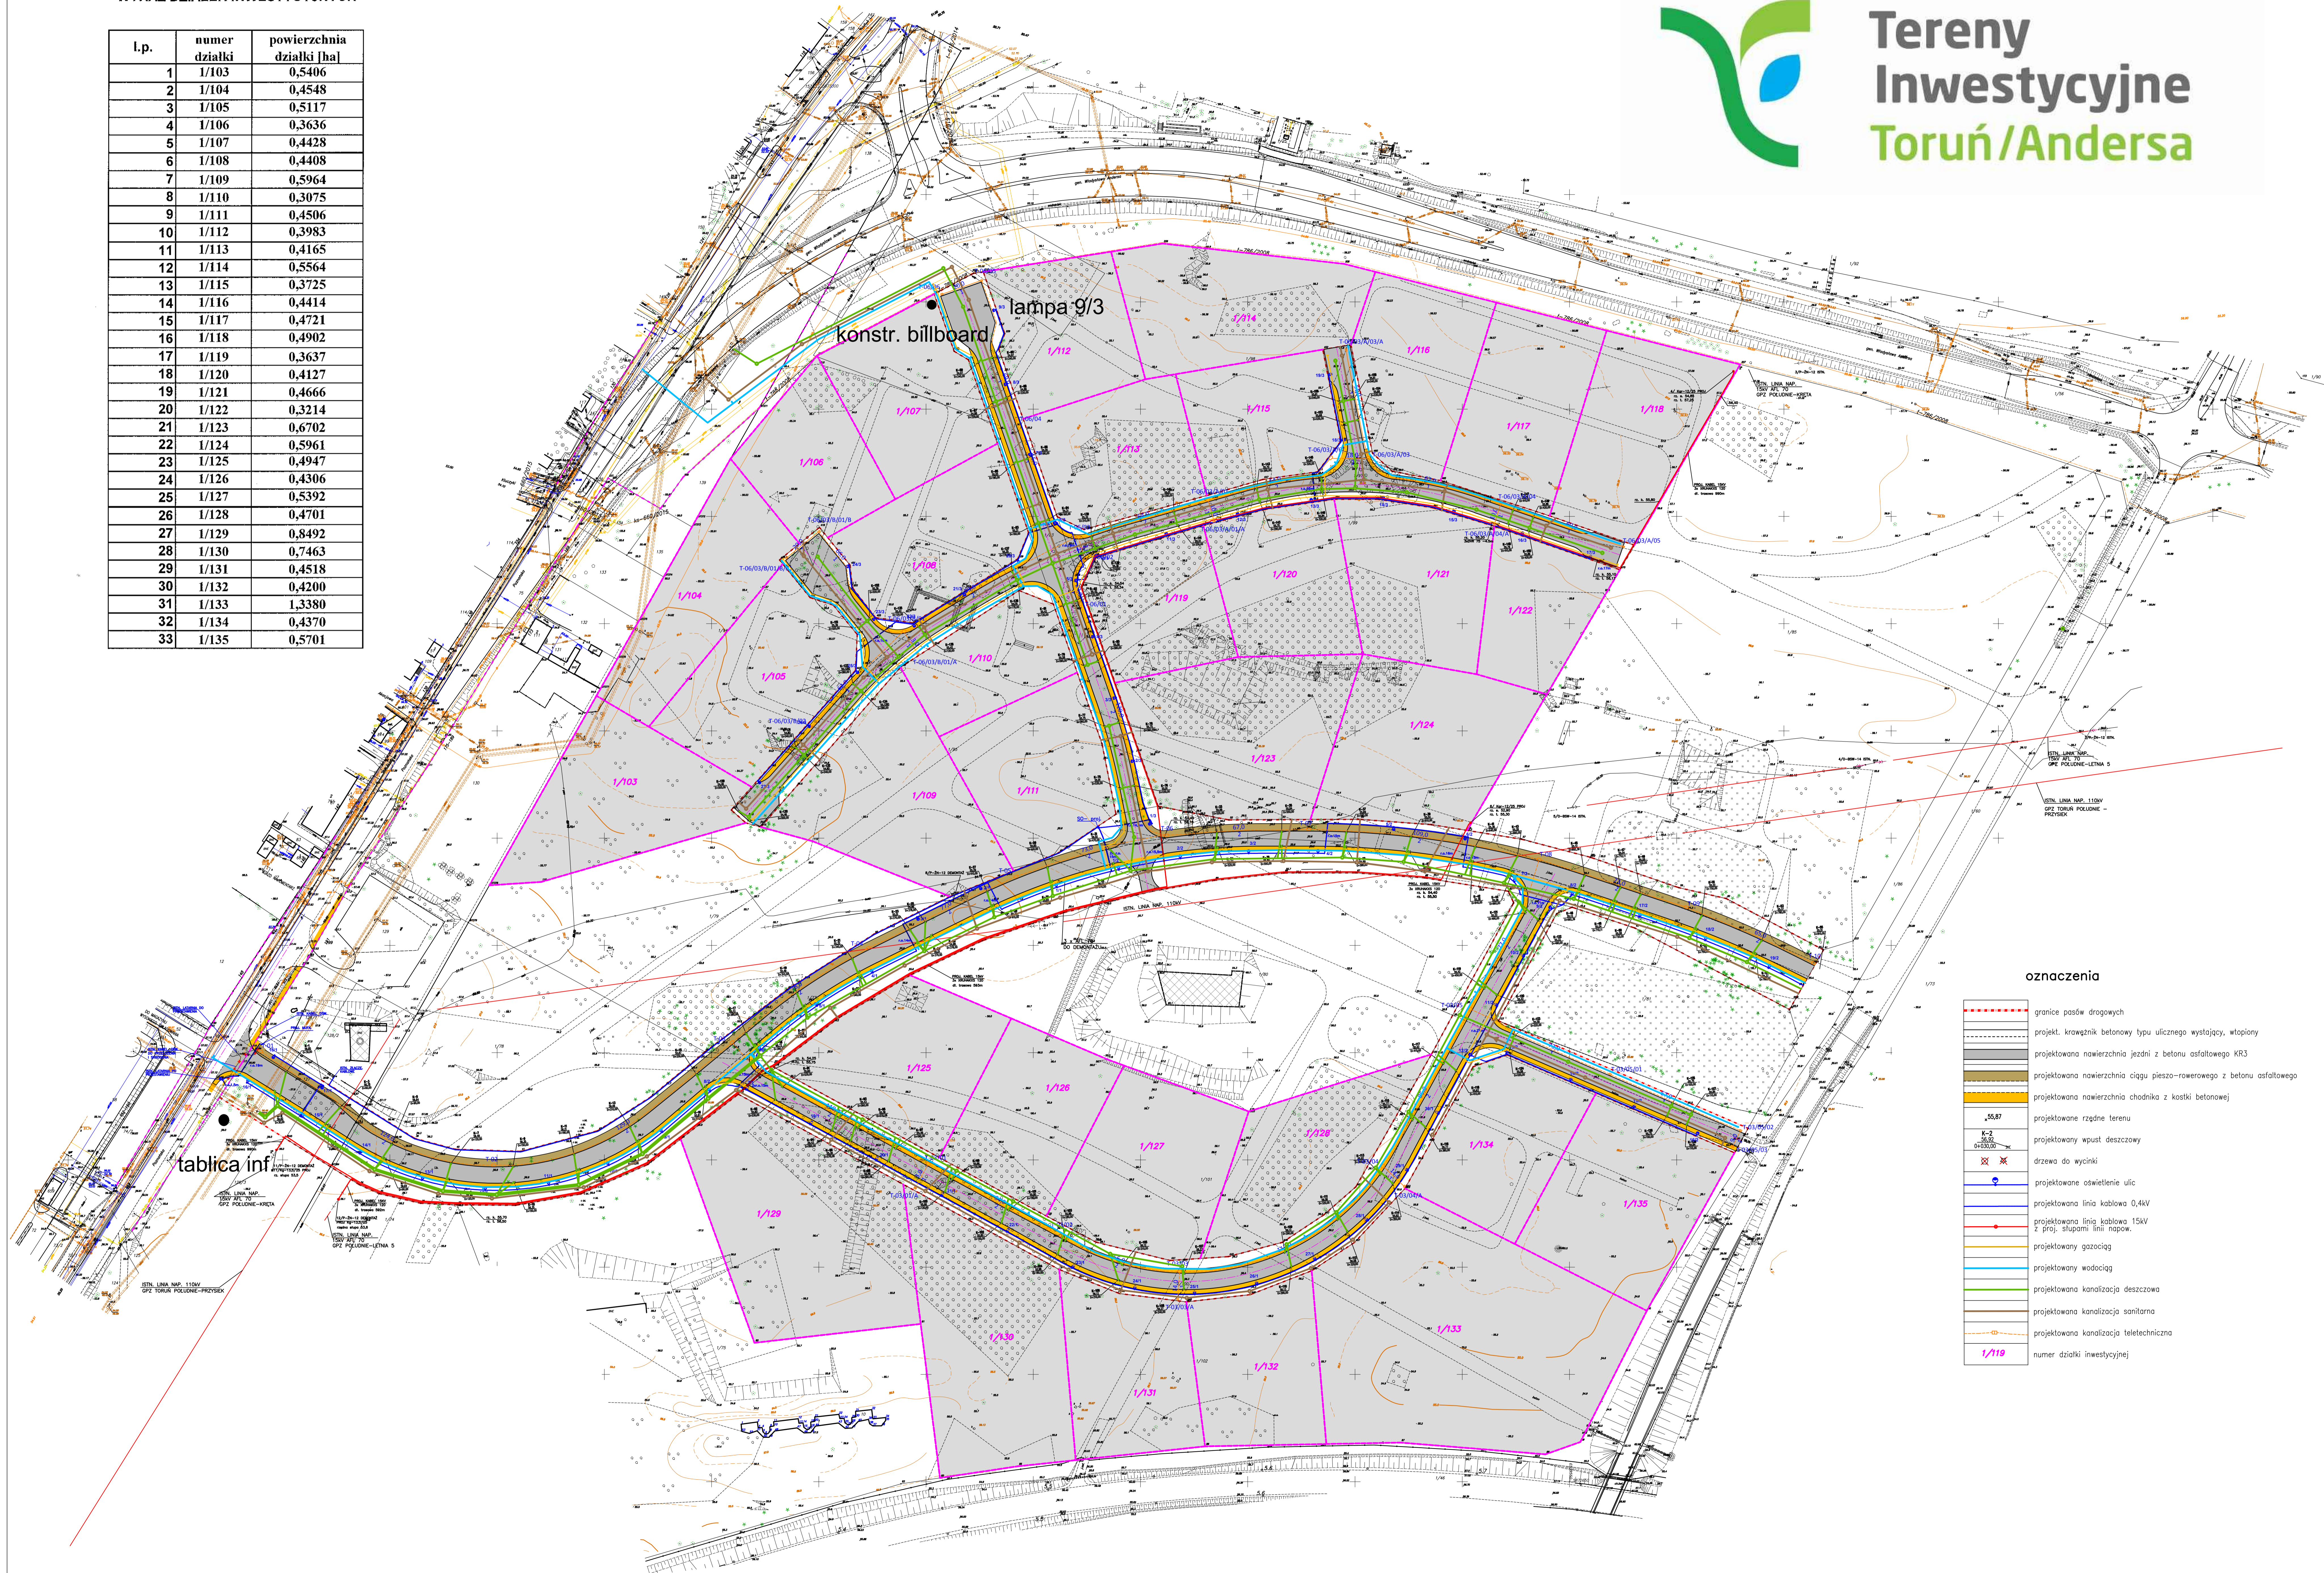

**Tereny
Inwestycyjne
Toruń/Andersa**



oznaczenia

- granice pasów drogowych
- projekt. krawężnik betonowy typu ulicznego wystający, wtopiony
- projektowana nawierzchnia jezdni z betonu asfaltowego KR3
- projektowana nawierzchnia ciągu pieszo-rowerowego z betonu asfaltowego
- projektowana nawierzchnia chodnika z kostki betonowej
- projektowane rzdne terenu
- projektowany wpust deszczowy
- drzewa do wycinki
- projektowane oświetlenie ulic
- projektowana linia kablowa 0,4kV
- projektowana linia kablowa 15kV z proj. słupami linii napow.
- projektowany gazociąg
- projektowany wodociąg
- projektowana kanalizacja deszczowa
- projektowana kanalizacja sanitarna
- projektowana kanalizacja teletechniczna
- numer działki inwestycyjnej