


WYKAZ DZIAŁEK INWESTYCYJNYCH

l.p.	numer działki	powierzchnia działki [ha]
1	1/103	0,5406
2	1/104	0,4548
3	1/105	0,5117
4	1/106	0,3636
5	1/107	0,4428
6	1/108	0,4408
7	1/109	0,5964
8	1/110	0,3075
9	1/111	0,4506
10	1/112	0,3983
11	1/113	0,4165
12	1/114	0,5564
13	1/115	0,3725
14	1/116	0,4414
15	1/117	0,4721
16	1/118	0,4902
17	1/119	0,3637
18	1/120	0,4127
19	1/121	0,4666
20	1/122	0,3214
21	1/123	0,6702
22	1/124	0,5961
23	1/125	0,4947
24	1/126	0,4306
25	1/127	0,5392
26	1/128	0,4701
27	1/129	0,8492
28	1/130	0,7463
29	1/131	0,4518
30	1/132	0,4200
31	1/133	1,3380
32	1/134	0,4370
33	1/135	0,5701

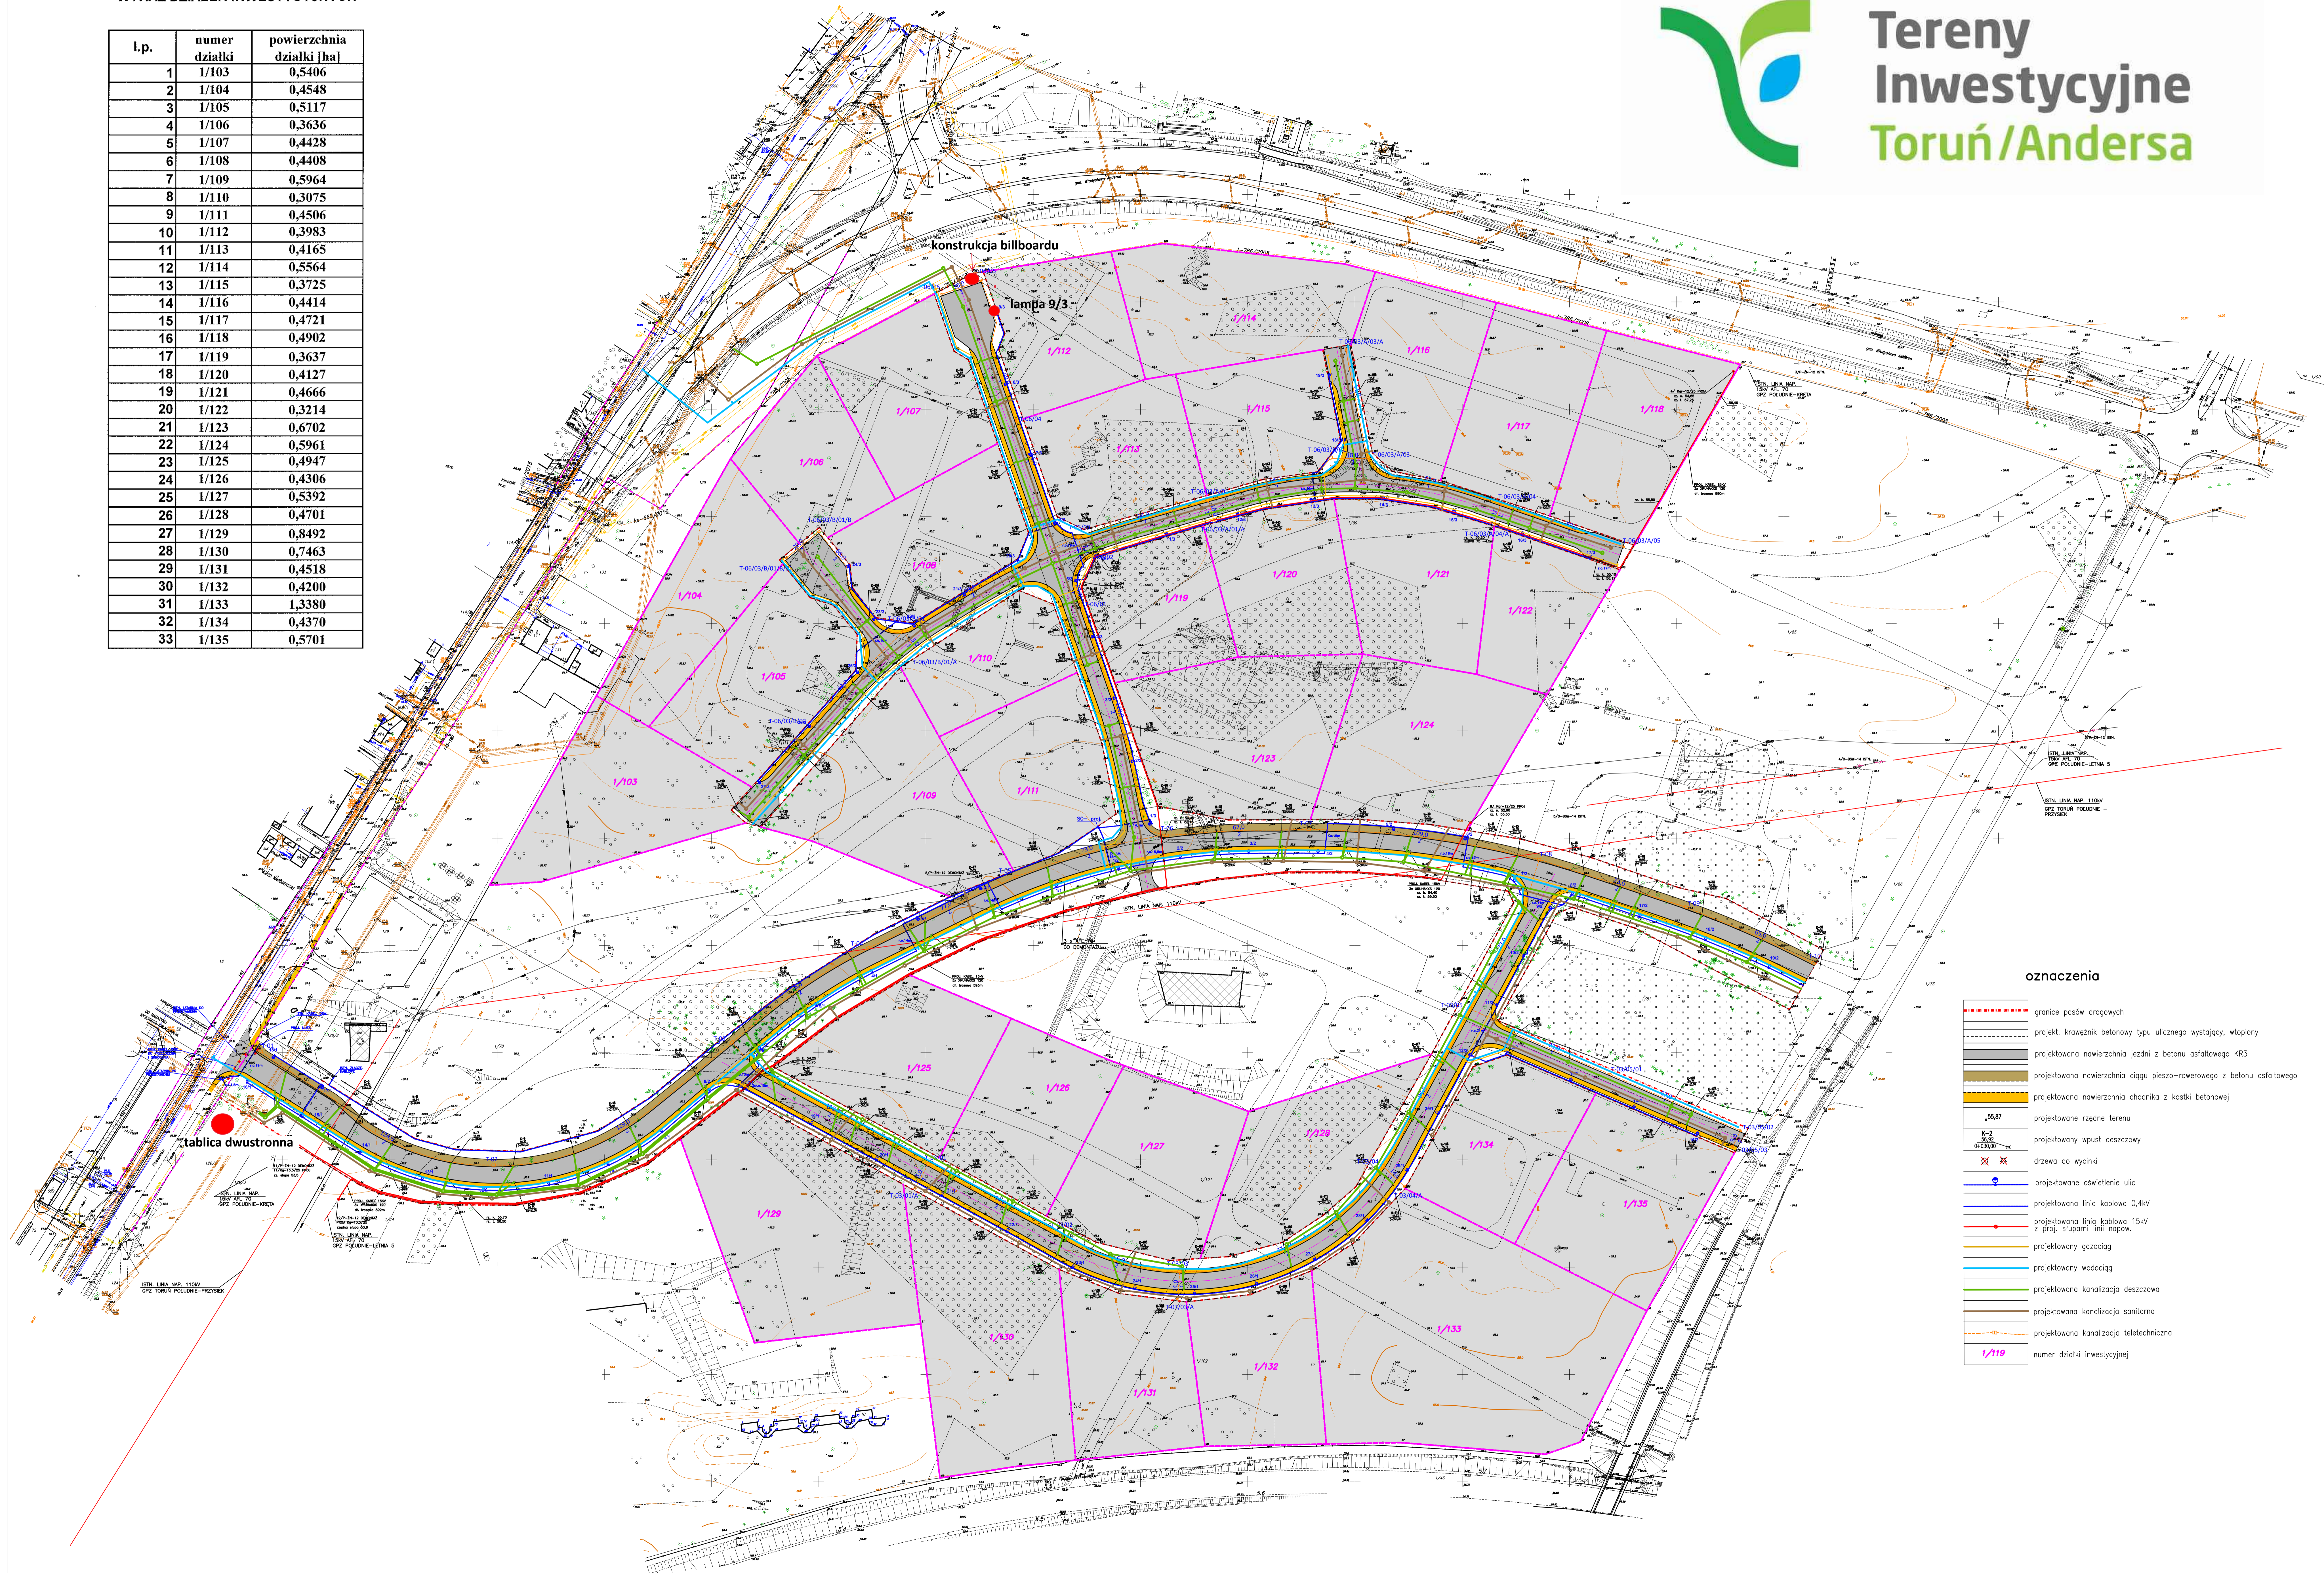

Tereny Inwestycyjne
Toruń/Andersa



oznaczenia

- granice pasów drogowych
- projekt. krawężnik betonowy typu ulicznego wystający, wtopiony
- projektowana nawierzchnia jezdni z betonu asfaltowego KR3
- projektowana nawierzchnia ciągu pieszo-rowerowego z betonu asfaltowego
- projektowana nawierzchnia chodnika z kostki betonowej
- projektowane rzdne terenu
- projektowany wpust deszczowy
- drzewa do wycinki
- projektowane oświetlenie ulic
- projektowana linia kablowa 0,4kV
- projektowana linia kablowa 15kV z proj. słupami linii napow.
- projektowany gazociąg
- projektowany wodociąg
- projektowana kanalizacja deszczowa
- projektowana kanalizacja sanitarna
- projektowana kanalizacja teletechniczna
- numer działki inwestycyjnej